


1134

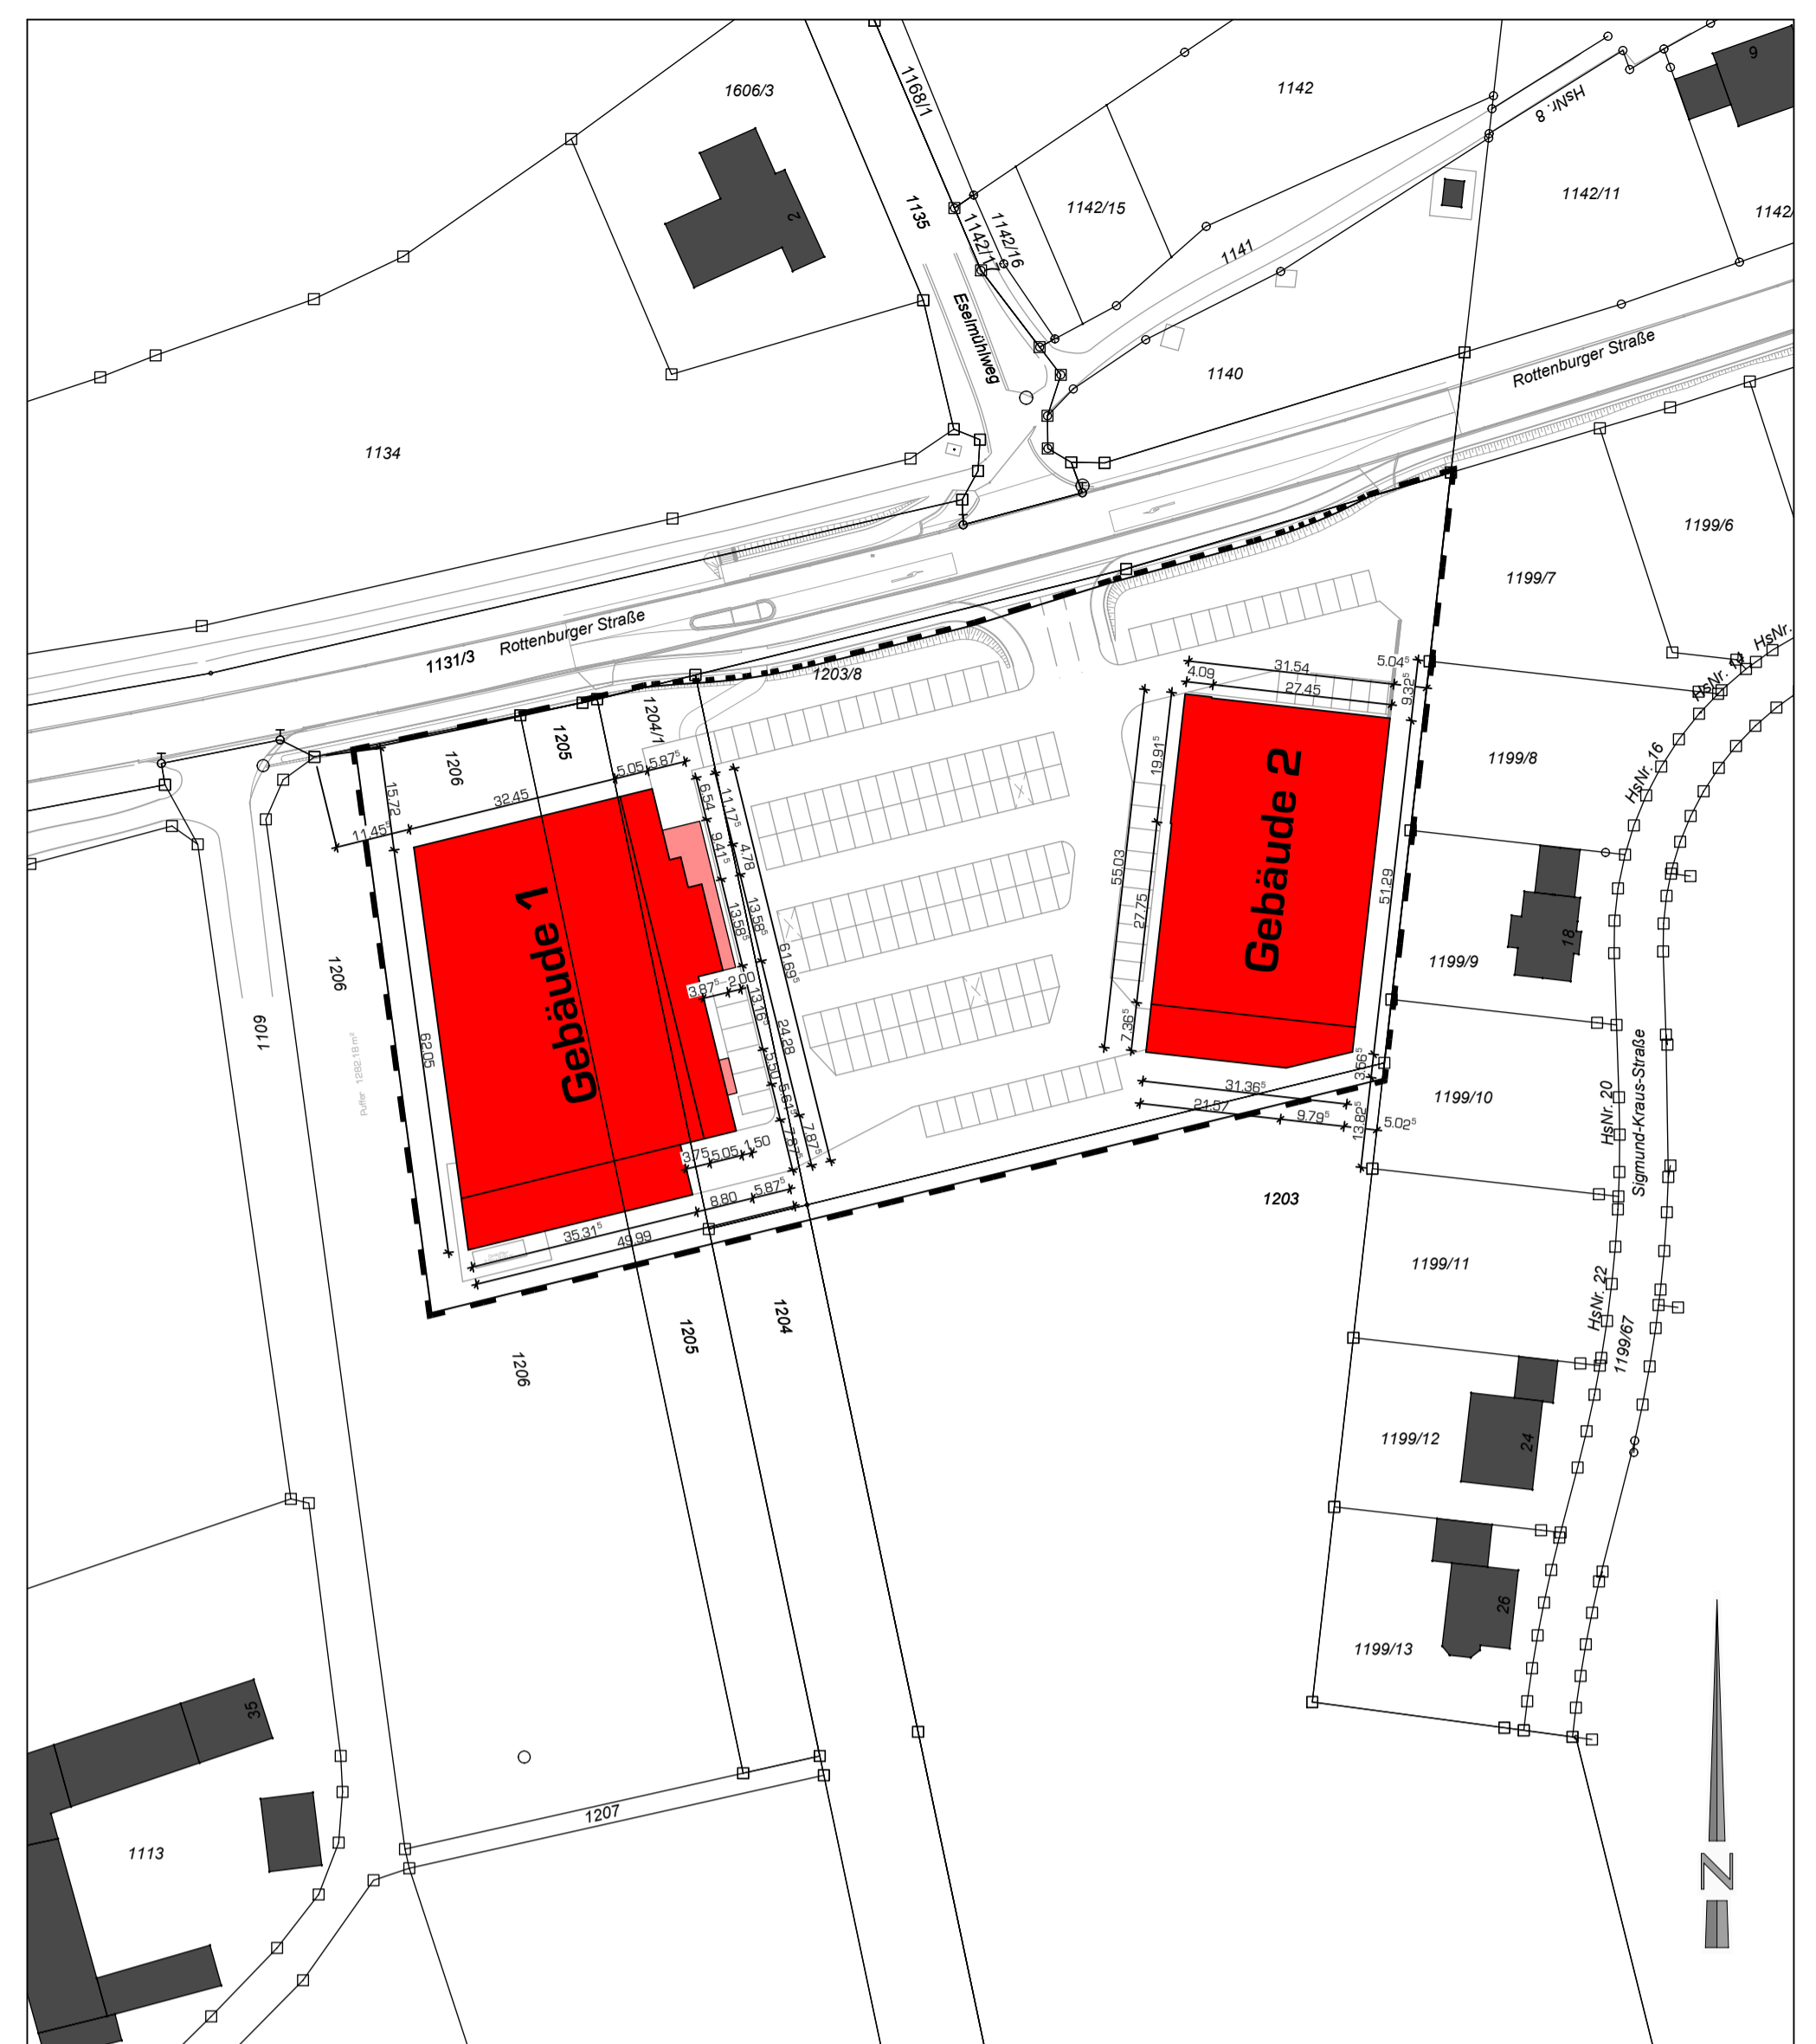

Lageplan M=1:1000

VORHABEN- UND ERSCHLIESSUNGSPLAN

(Grundriss mit Außenanlagen Lageplan)

zum
vorhabenbezogenen
Bebauungs- mit Grünordnungsplan
"Sondergebiet Einkaufsmärkte"

Gemeinde : Neufahrn i. NB
Landkreis : Landschut
Reg.-Bezirk : Niederbayern

Fassung vom 15.07.2025

AUSFERTIGUNG:
Der vorhabenbezogene Bebauungs- mit Grünordnungsplan "Sondergebiet Einkaufsmärkte" wird hiermit ausgefertigt.

Neufahrn i. NB, den 31.07.2025

gezeichnet: Herr Peter Forstner (Erster Bürgermeister)
gezeichnet: LWS GmbH Herr Günther Fischer

BEARBEITUNG:
hiw
architekten gmbh
Landschuter Straße 23
D-94421 S Straubing
T 09421 98984-0
F 09421 98984-24
www.hiwarchitekten-gmbh.de

Grundriss mit Außenanlagen M=1:200

Planmaßstab 1:200, 1:1000