




Westen

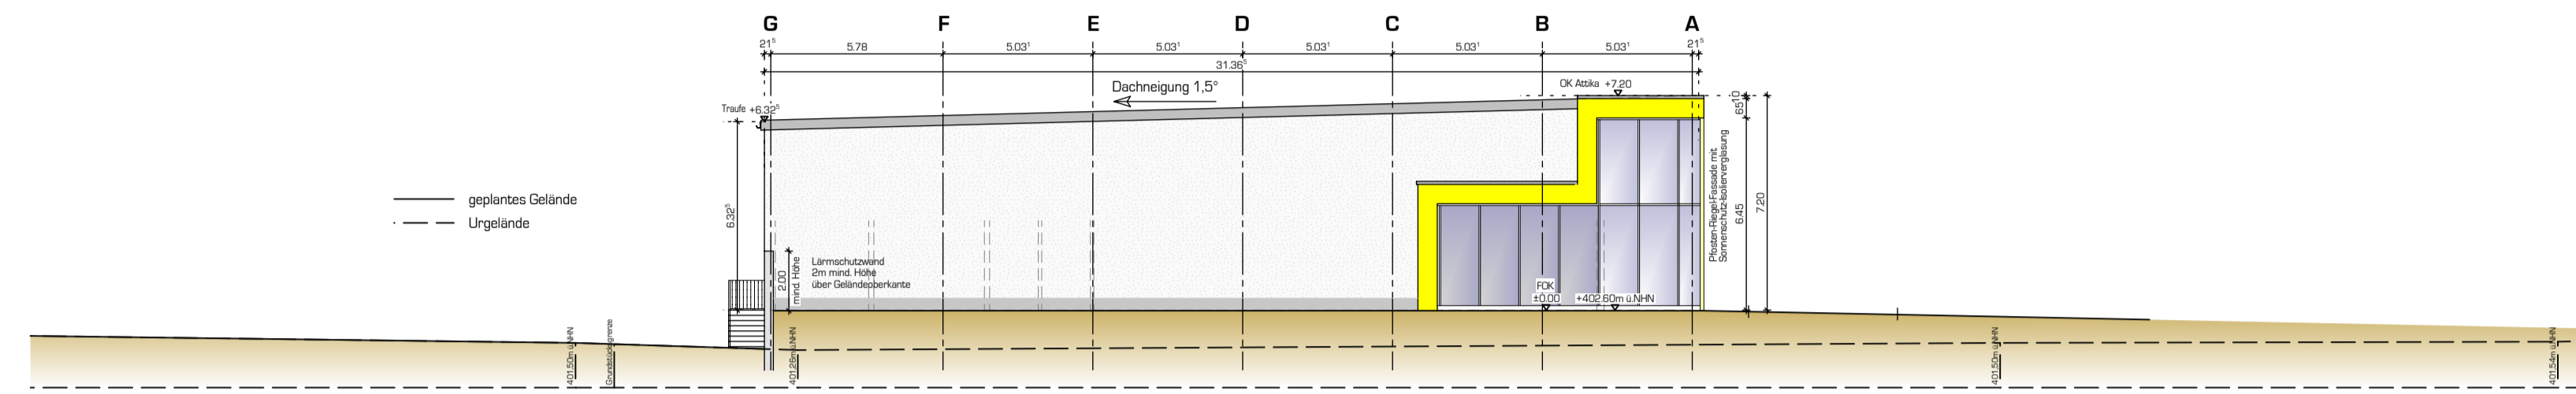


Norden

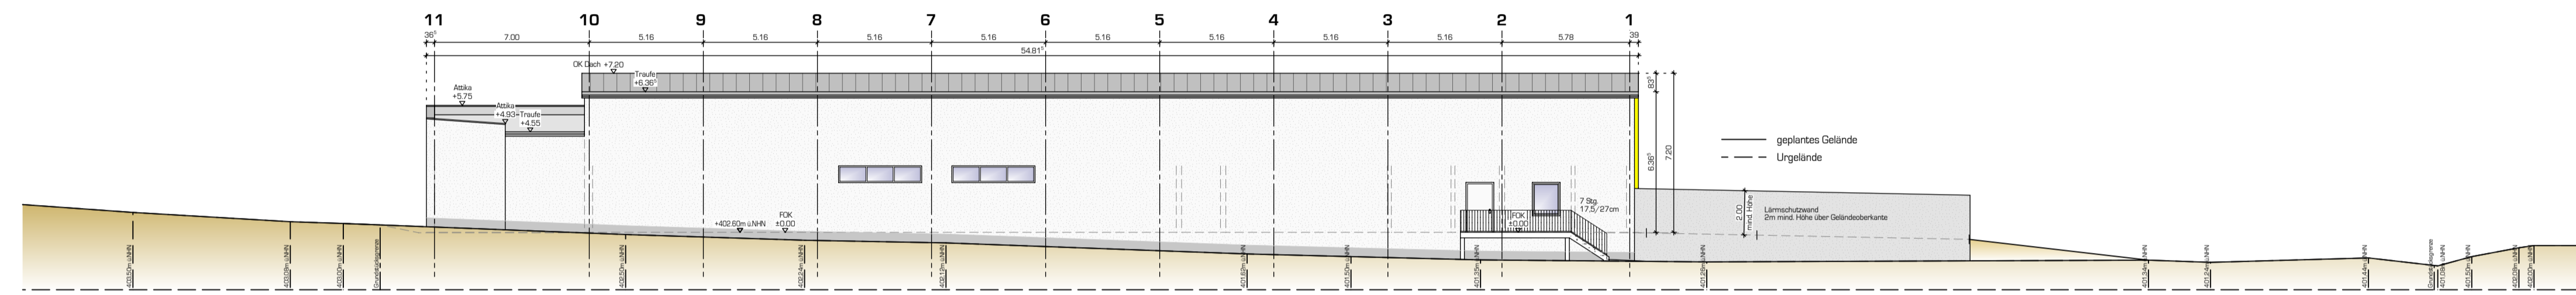


Osten

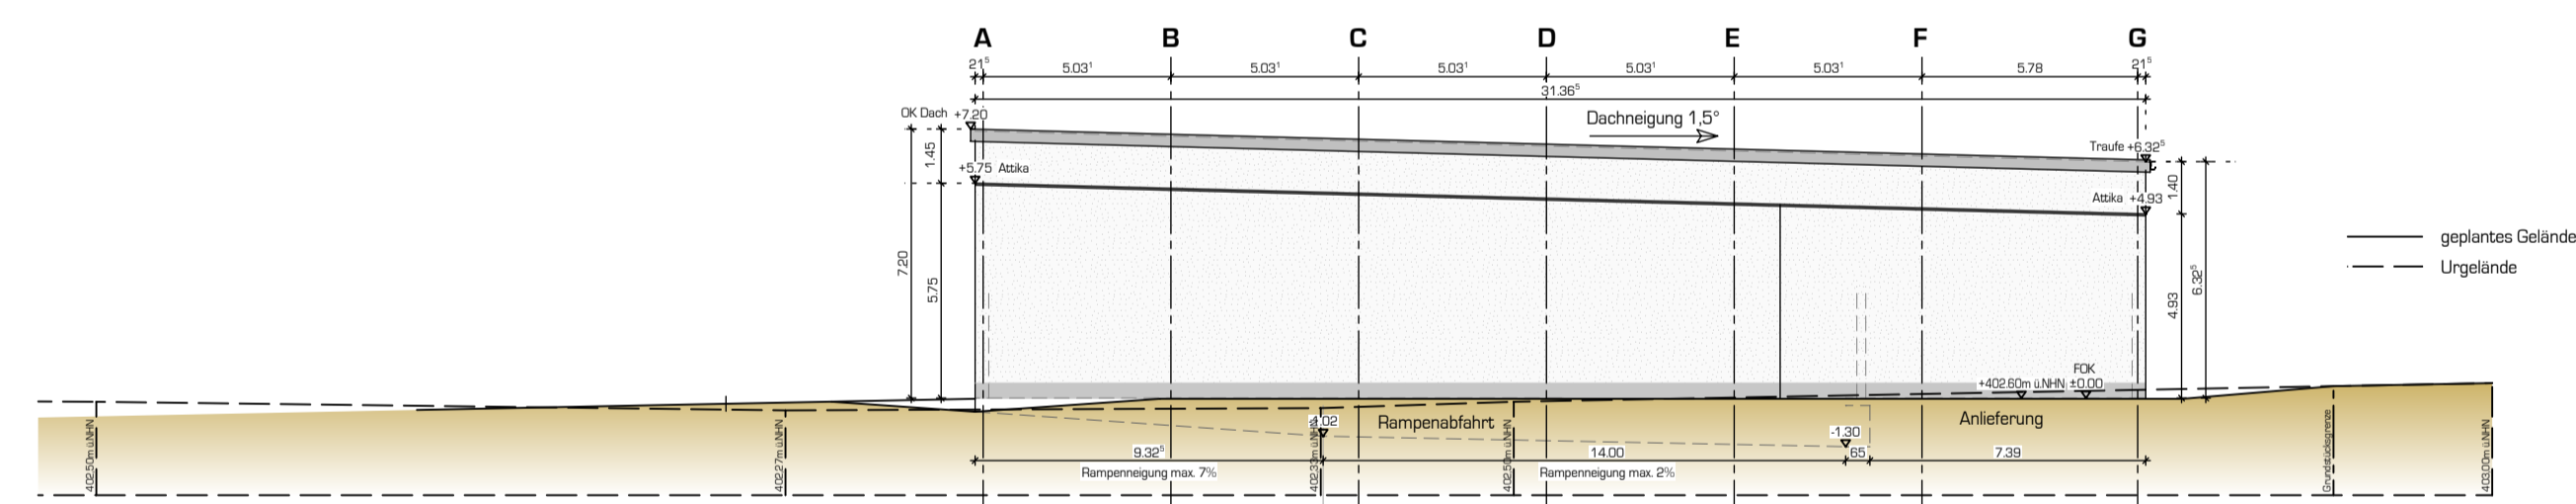

Süden

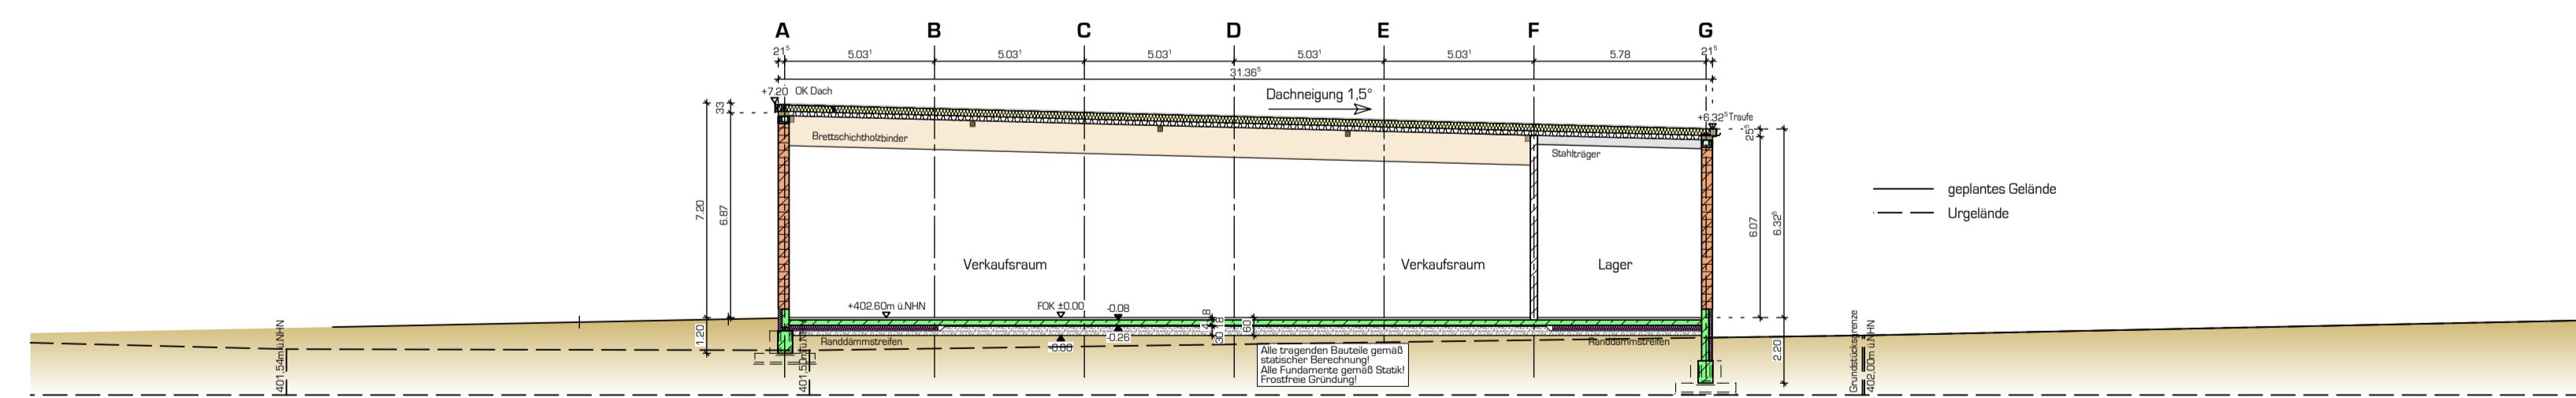

Schnitt A-A

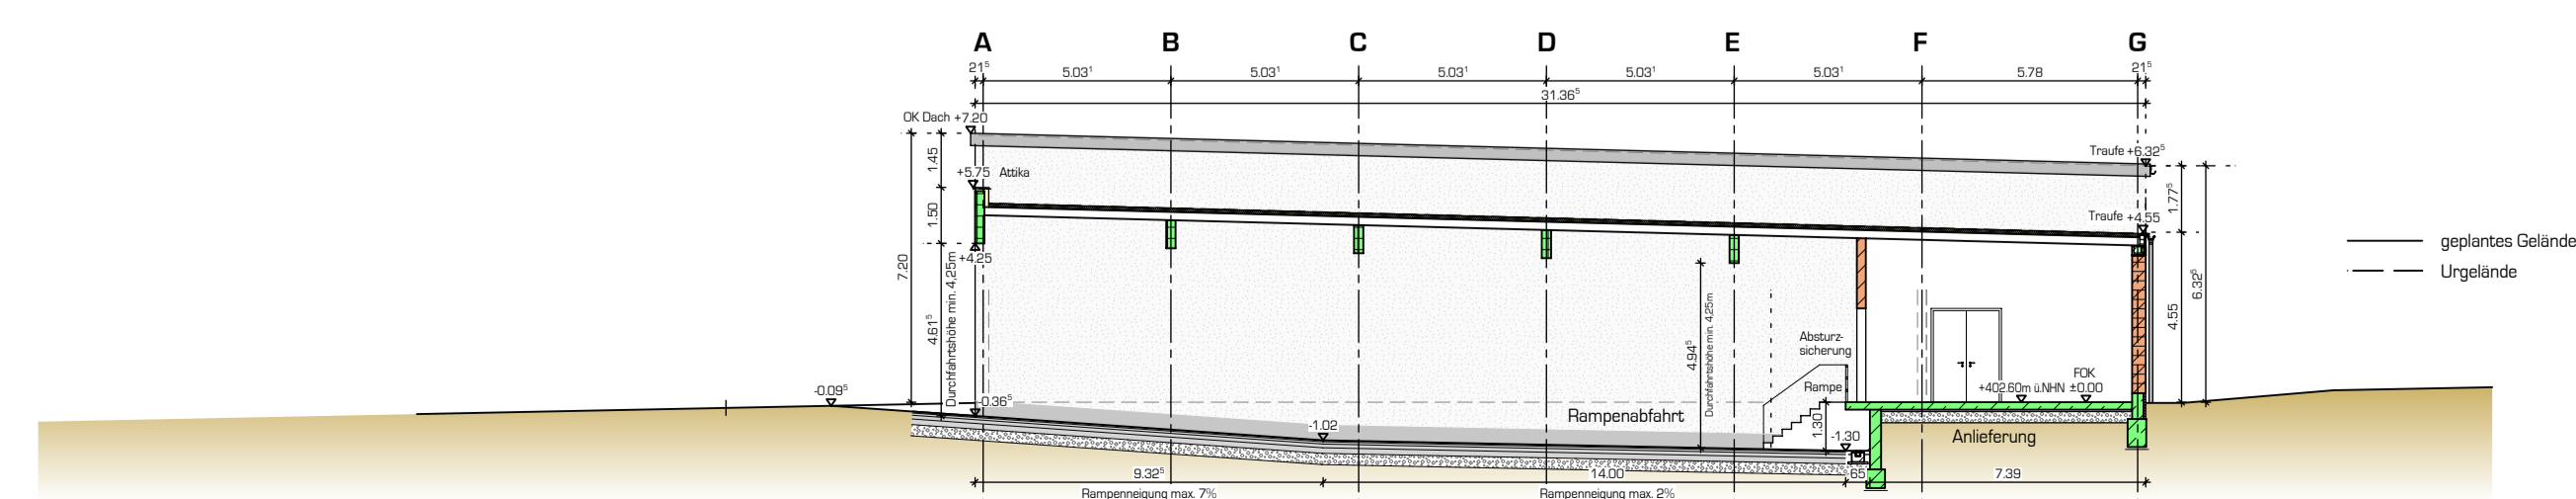

Schnitt B-B

VORHABEN- UND ERSCHLIESSUNGSPLAN

(Ansichten Schnitte Discounter)

zum
vorhabenbezogenen
Bebauungs- mit Grünordnungsplan
"Sondergebiet Einkaufsmärkte"

Gemeinde : Neufahrn i. NB
Landkreis : Landshut
Reg.-Bezirk : Niederbayern

Fassung vom 15.07.2025

AUSFERTIGUNG:
Der vorhabenbezogene Bebauungs- mit Grünordnungsplan "Sondergebiet Einkaufsmärkte"
wird hiermit ausgefertigt.

Neufahrn i. NB, den 31.07.2025

gezeichnet gezeichnet
Gemeinde Neufahrn i. NB Vorhabensträger
Herr Peter Forschner (Erster Bürgermeister) LMS GmbH, Herr Günther Fischer

BEARBEITUNG:

hiw
architekten gmbh

Landshuter Straße 23
D-94315 Straubing
T: 09421 96364-0
F: 09421 96364-24
www.hiwarchitekten-gmbh.de

Plan-Maßstab
1 : 200